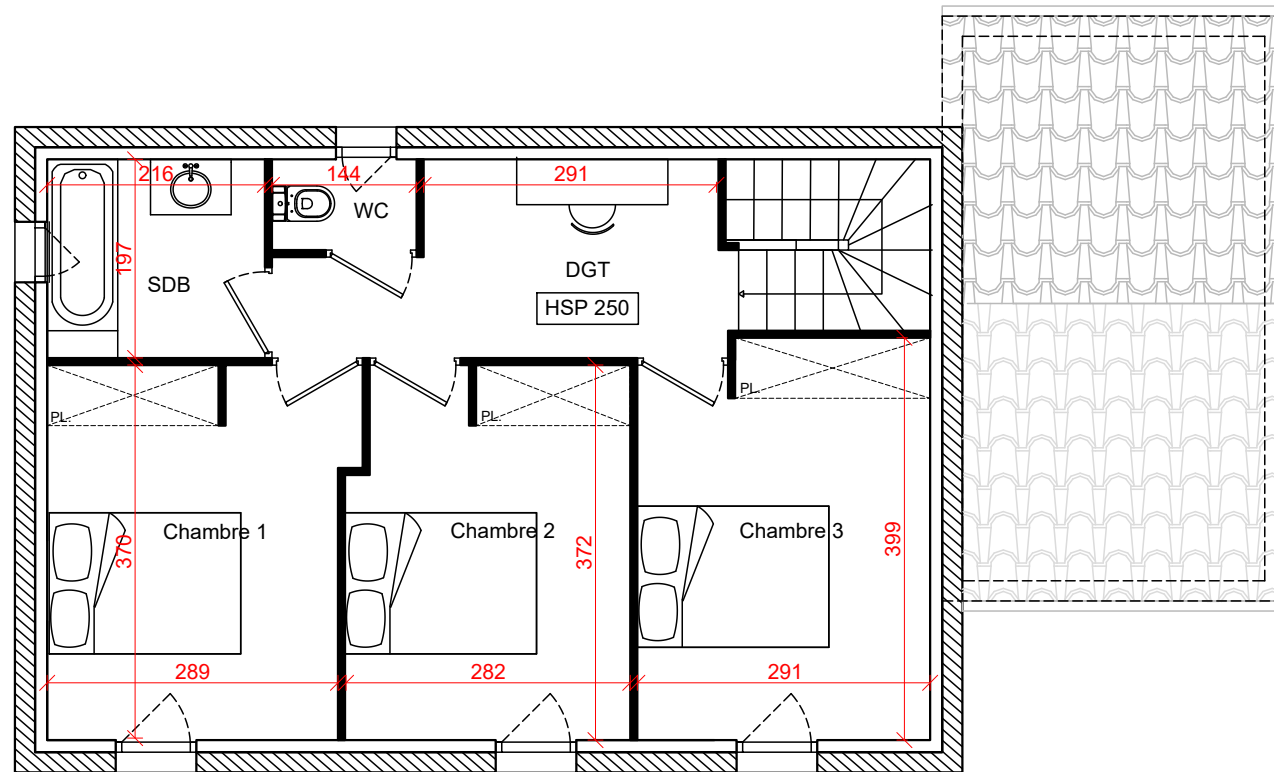
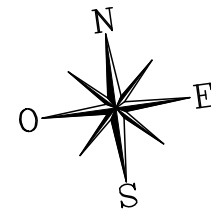
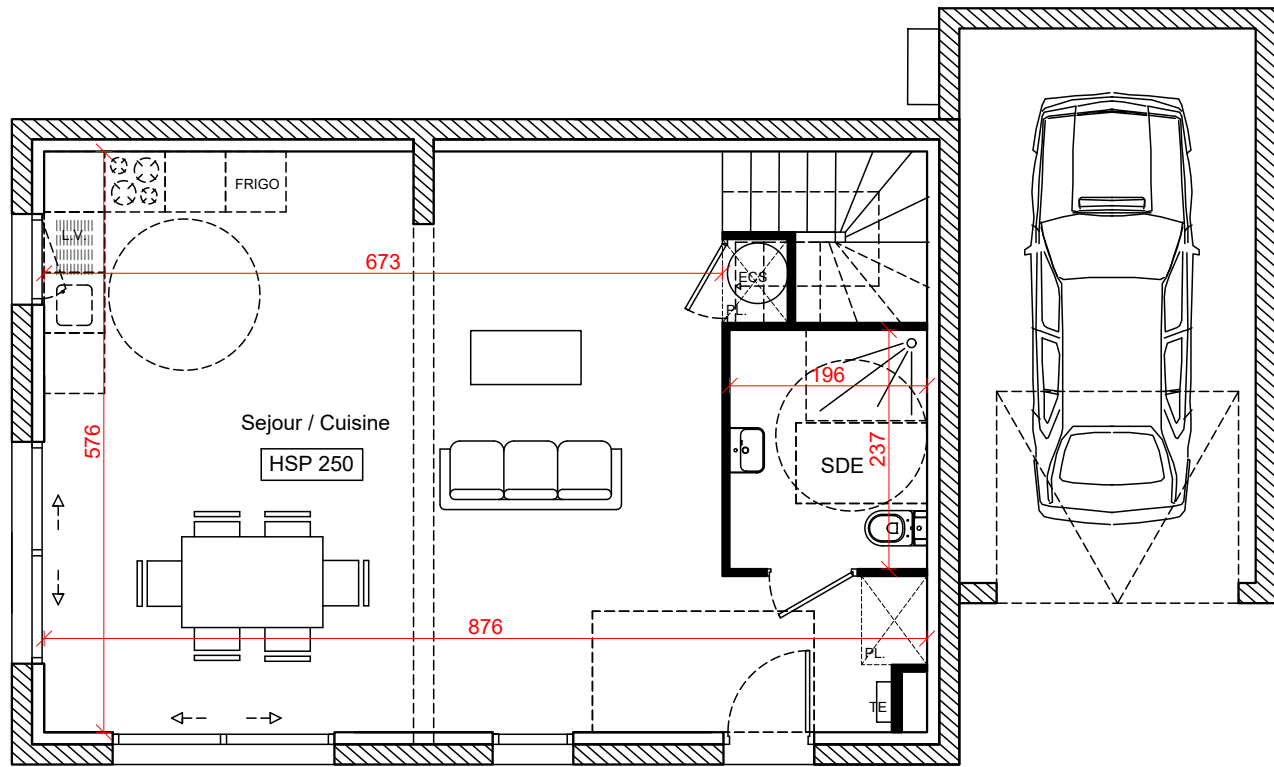



Lot 7 Maison Type T4

TABLEAU DE SURFACE

Séjour - Cuisine	41.9 m ²
Chambre 1	10.9 m ²
Chambre 2	10.2 m ²
Chambre 3	11.3 m ²
Salle d'eau	4.6 m ²
Salle de bains	4.2 m ²
WC	1.3 m ²
Dégagement	7.4 m ²

Total	91.8 m²
--------------	---------------------------

Garage	16.2 m ²
Jardin	142.6 m ²

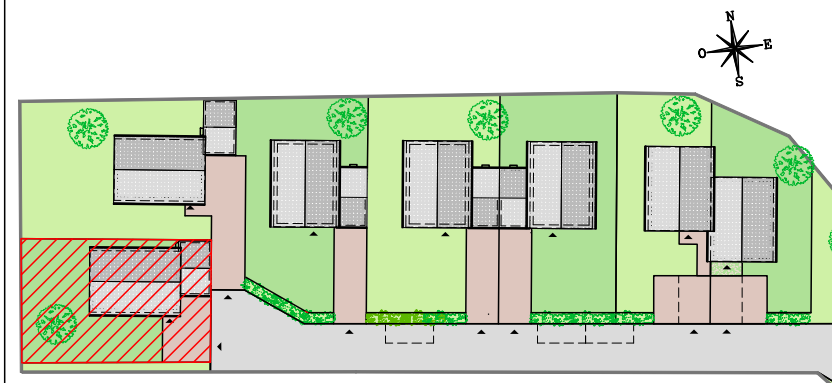

PROPRIETE INTELLECTUELLE PROTEGEE-REPRODUCTION INTERDITE CES PLANS SONT DESTINES A LA COMMERCIALISATION LA SURFACE DU TERRAIN SERA DEFINI APRES BORNAGE LE TERRAIN FINI, LES DEBLAIS REMBLAIS SONT DONNES A TITRE INDICATIF, ILS POURRONT ETRE MODIFIES EN FONCTION DE L'IMPLANTATION DE LA CONSTRUCTION ET DES CONTRAINTES TECHNIQUES IMPOSEES POUR RETENIR LES TERRES. DES MODIFICATIONS POURRONT ETRE APPORTEES EN FONCTION DES NECESSITES TECHNIQUES TANT EN CE QUI CONCERNE DIMENSIONS DE QUE L'EQUIPEMENT. LES SURFACES SONT INDICATIVES AINSI QUE L'EQUIPEMENT QUI Y FIGURENT.



ECHELLE 1/75